




PLANTA DE COBERTURA
ESCALA 1:125

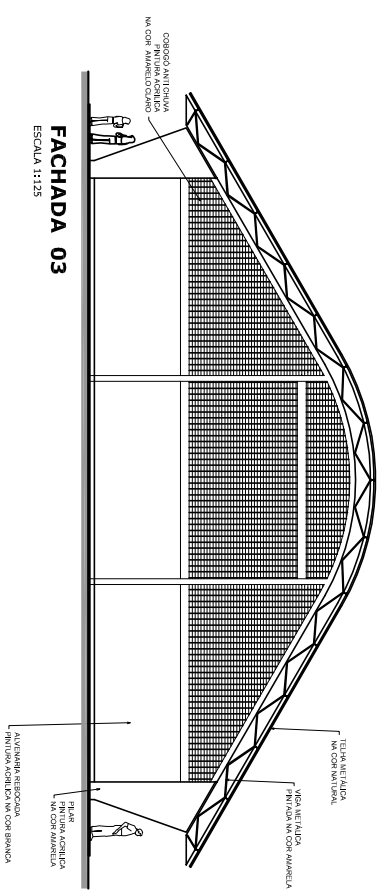

FACHADA 03
ESCALA 1:125

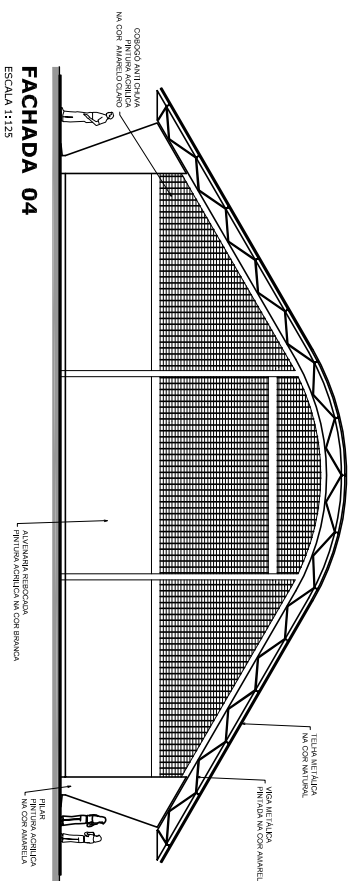

FACHADA 04
ESCALA 1:125

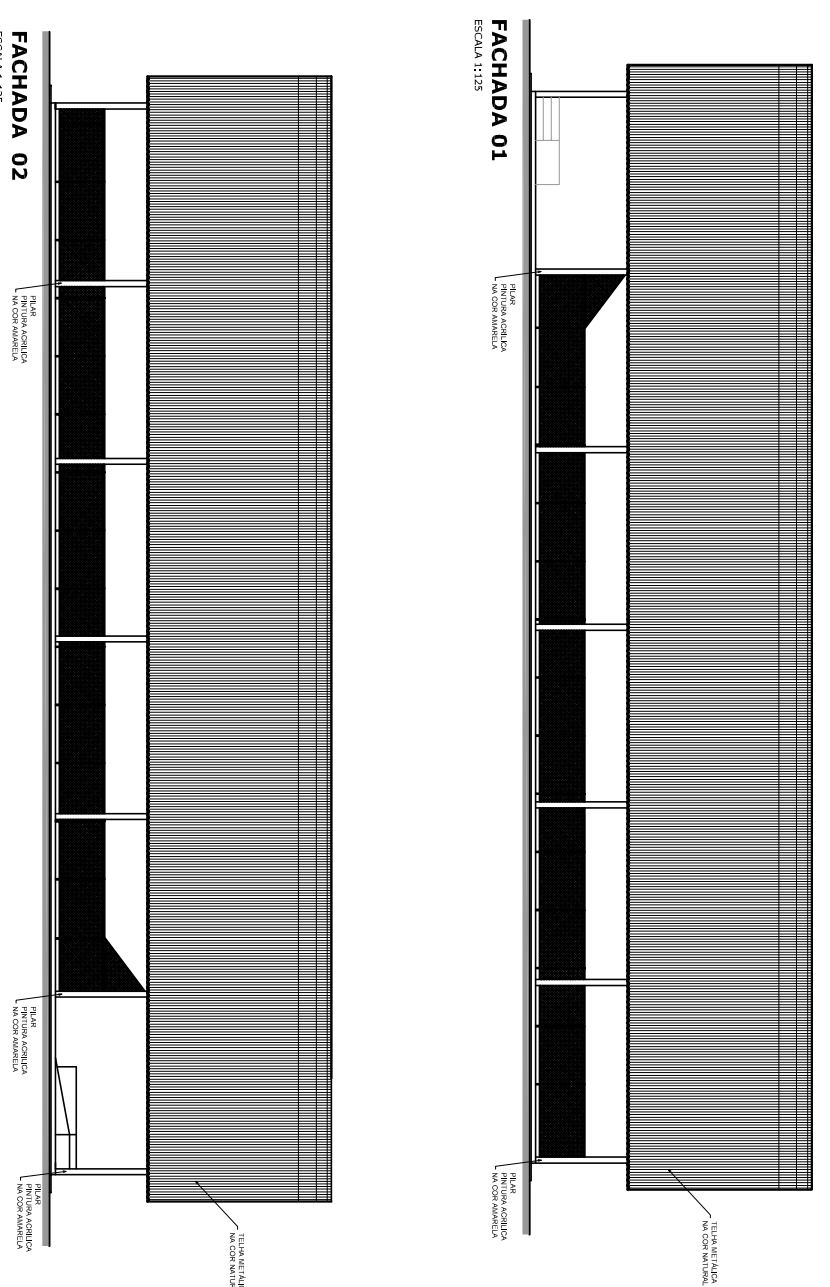

FACHADA 01
ESCALA 1:125

FACHADA 02
ESCALA 1:125

GOVERNO FEDERAL
BRASIL Ministério da Educação
FUNDO NACIONAL DE DESENVOLVIMENTO DA EDUCAÇÃO

PROJETO PADRÃO - FNDE

MUNICÍPIO - UF: _____

PROPRIETÁRIO: _____

ENDEREÇO: _____

PROPRIETÁRIO _____

RESP. TÉCNICO _____

CREA _____

CREA _____

DUFO _____

CREA _____

CREA _____

RA _____

OBSERVAÇÕES:

QUADRA COBERTA COM VESTIÁRIO
PROJETO ARQUITETÔNICO

COORDENADOR
COEST - Coordenação
Geral de Infraestrutura
Educativa

PLANTA DE COBERTURA E FACHADAS

ARQ
02/05

PROJETO	ARQUITETO	ESCALA	DATA EMISSÃO	FINANCIADA
ARQ	ARQ	1:125	23/05/2011	02/05
FORMATO	A1 (841 X 594)			