
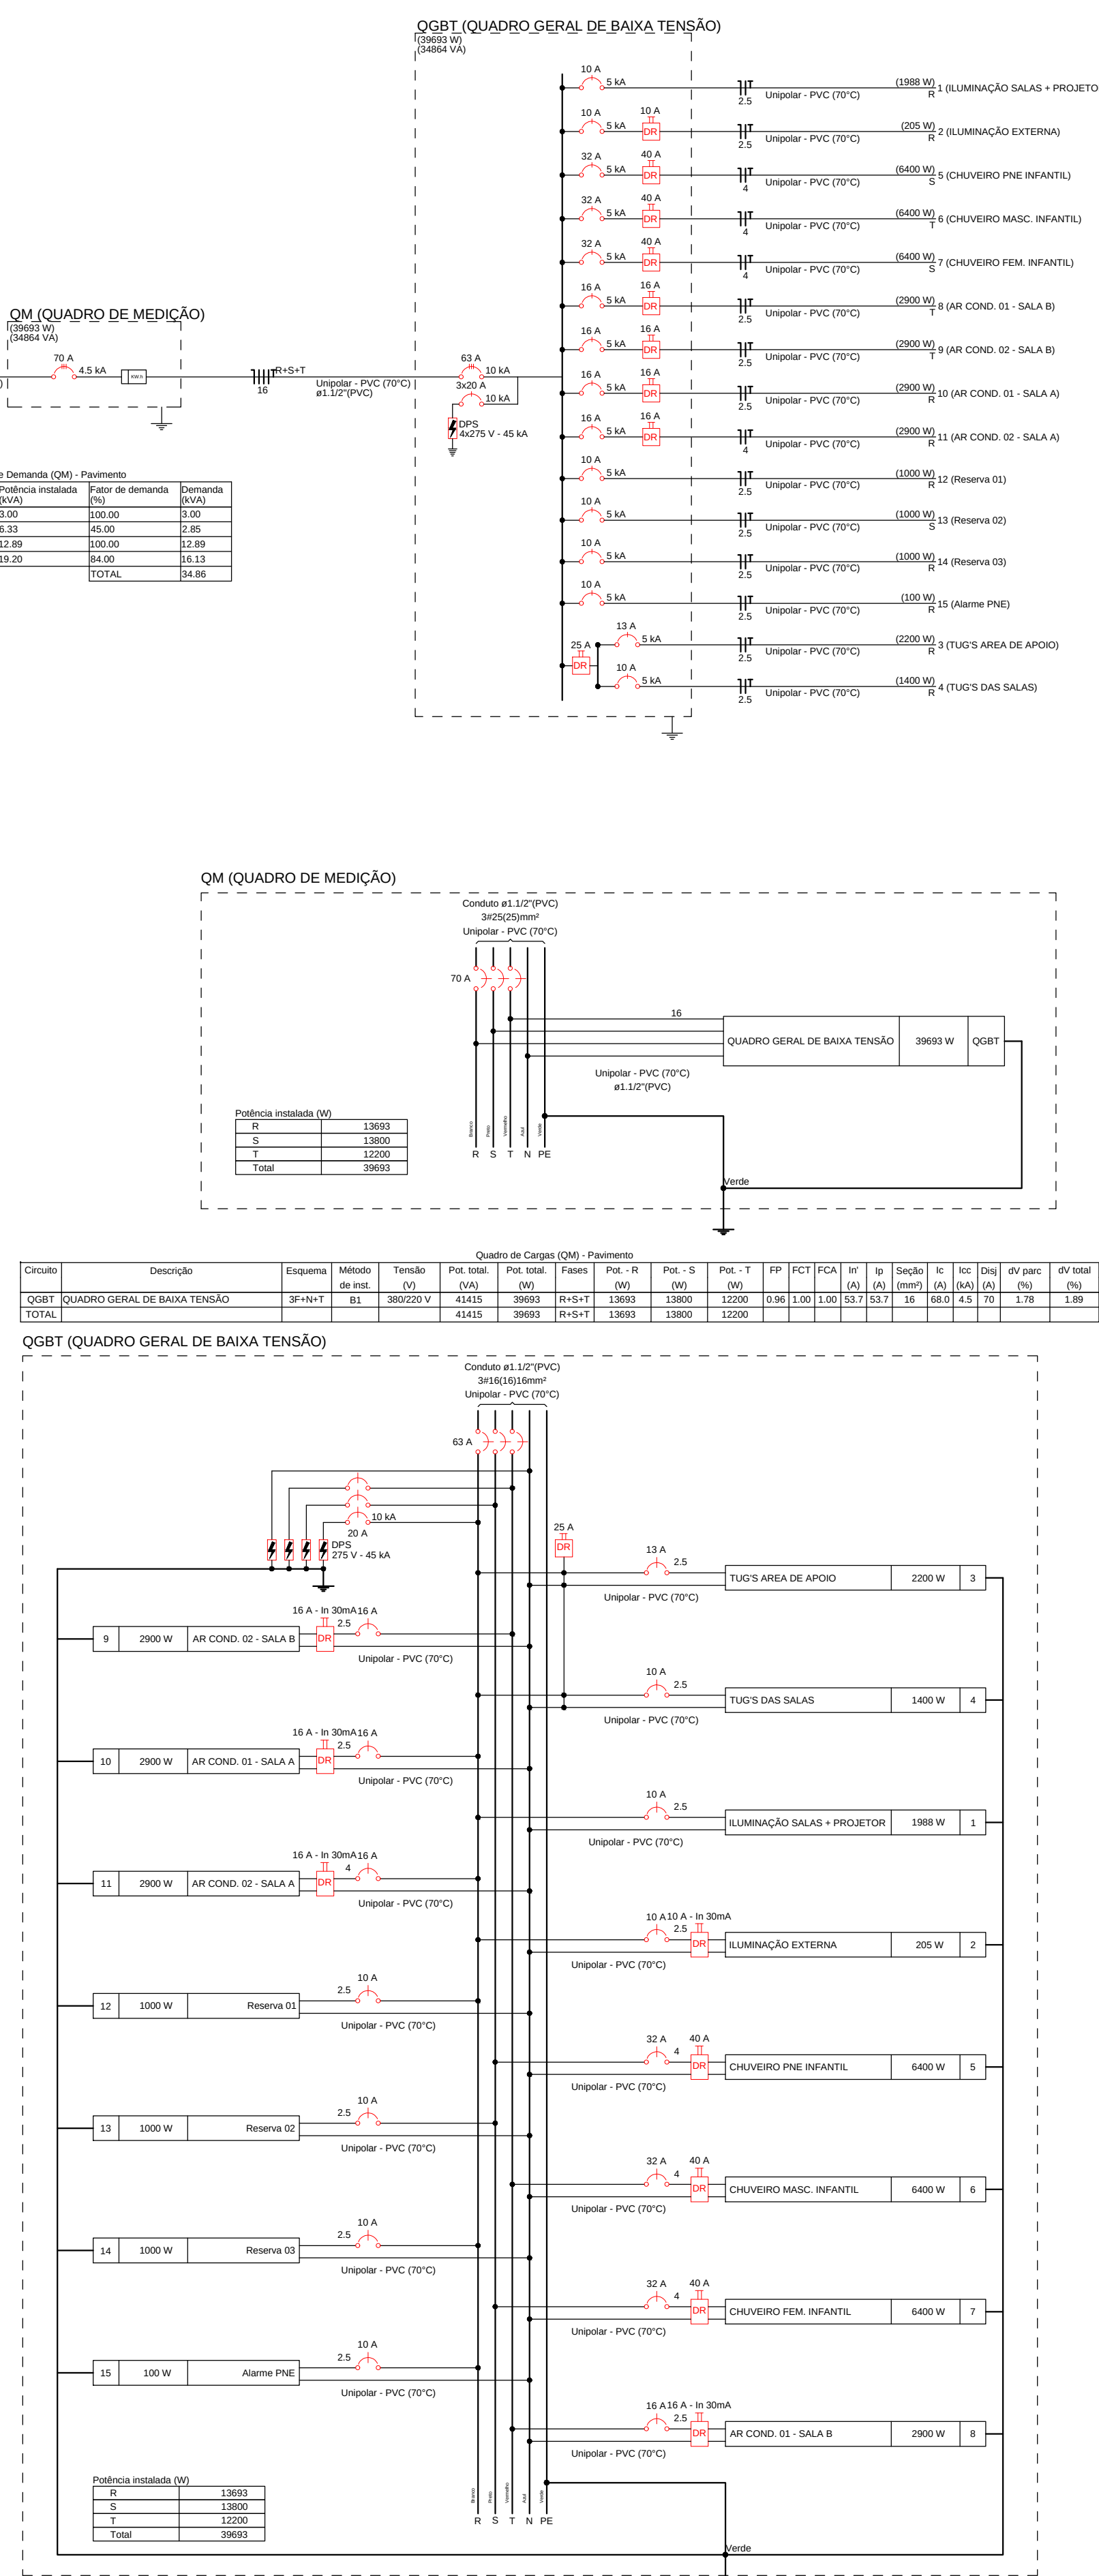


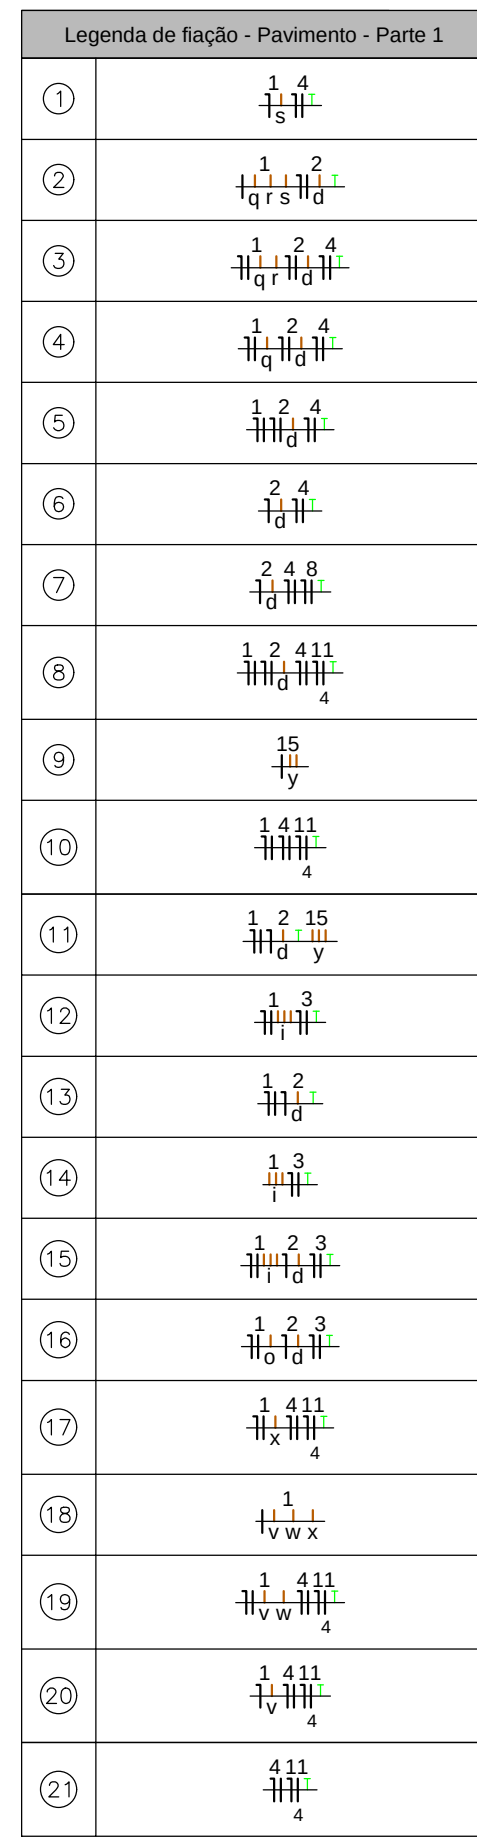



Legenda – Pavimento	
	Caixa de passagem 300x340x100 a no piso
	Entrada de serviço
	Interruptor paralelo 1 trela - 1,00m do piso
	Interruptor paralelo 2 trelas - 1,00m do piso
	Interruptor simples 1 trela - 1,00m do piso
	Interruptor simples 2 trelas - 1,00m do piso
	1x-1,5x9W (FDDRO)
	2x-2,0x9W (FDDRO)
	2x-2,0x9W (PAREDE)
	1x-1x7W (PAREDE)
	1x-1x7W (PISO)
	Quadro de distribuição
	Quadro de medição
	Saída dupla para extintor
	Saída horizontal para eletroduto
	Vertical descendente
	Terminal
	Tomada até a 2,10 do piso
	Tomada até a 2,80m do piso
	Tomada até a 2,50m do piso
	Tomada até a 3,40m do piso
	Tomada baixa a 0,40m do piso
	Tomada média a 1,00m do piso
	Tomadas baixas a 0,20m do piso (2x)
	Tomadas médias a 0,90m do piso (2x)
	Tomadas médias a 1,00m do piso (2x)

Legenda das indicações - Pavimento	
CHU	Pontos de força - Uso específico - Chuveiro 6400 W
ARC30000	Pontos de força - Uso específico - Condicionador de ar Split 30000BTU - 2,50m do piso
300x340x100	PVC - piso - 300x340x100 mm

Legenda de condutos - Pavimento	
Eléctrica (Embutido)	
	Direta
	Teto
	Alta
	Média
	Baixa
Eléctrica (Enterrado no solo)	
	Piso
Eléctrica (Sobrepor)	
	Direta
	Teto
	Alta

LEGENDA DAS INDICAÇÕES	
	Dispositivo atípico "Y" A e corrente de curto-circuito "Y KA"
	Dispositivo de proteção contra surto, tensão de "Y" e corrente de curto-circuito Y KA
Medidor  Fiação do circuito "Y", comando "Y" com diâmetro "Y mm" Neutro / Azul 00 Fases (RSTACUN): Branco, Preto ou Vermelho Terra: Verde Retorno: Marrom Terra Capacitor	

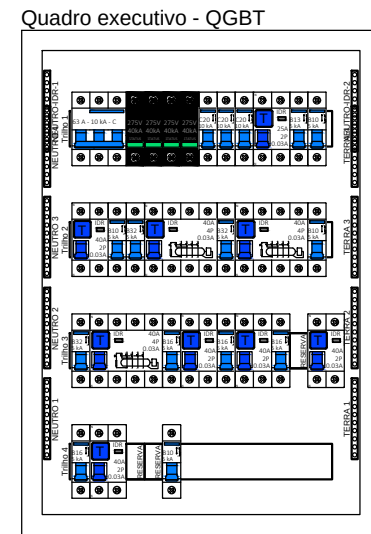

NOTAS:

- EXECUTAR ESTE PROJETO JUNTAMENTE COM O PROJETO ESTRUTURAL;
- ANTES DA CONCRETAGEM PREVER PASSAGEM PARA AS TUBULAÇÕES DENTRO DOS LIMITES ESTABELECIDOS PELA NBR 6118:2014;
- PARA POSICIONAMENTO DAS LUMINÁRIAS OBSERVAR LOCAÇÃO NA PLANTA DE FERRO;
- OS ELETRODUTOS QUE SEGUAM ATÉ O QUADRO DE ALIMENTAÇÃO GERAL DEVERÃO SER EM PVC RÍGIDO ROSCÁVEL;
- OS ELETRODUTOS APARENTES (PÁIO) DEVERÃO SER DE AÇO GALVANIZADO;
- ALTERAÇÕES NESTE PROJETO SOMENTE COM AUTORIZAÇÃO EXPRESSA DO FNDE.

REFERÊNCIAS:

- MEMORIAL DESCRITIVO E ESPECIFICAÇÕES TÉCNICAS;
- PLANILHA DE QUANTITATIVOS.

[illegible]

Fnde

MINISTÉRIO DA
EDUCAÇÃO

PROJETO PADRÃO - FNDE

PROPRIETÁRIO:

ENDEREÇO:

MUNICÍPIO - UF:

RESP. TÉCNICO	CAU / CREA
---------------	------------

AUTOR DO PROJETO	CAU / CREA
------------------	------------

APROVAÇÕES	CAU / CREA
------------	------------

OBSERVAÇÕES

ESCOLA 2 SALAS MODELO QUILOMBOLA
PROJETO ELÉTRICO 380/220V

COORDENAÇÃO CGEST - Coordenação Geral de Infraestrutura Educacional	PLANTA BAIXA GERAL DIAGRAMAS, QUADRO DE CARGAS E SIMBOLOGIAS		ELE
	REVISÃO R.00	ESCALA INDICADA DATA EMISSÃO DEZEMBRO/2025	
FORNATO (118)9(84)			FRANCHA 01/01

ELE

01/01